


ELEMENT "D" / altana /

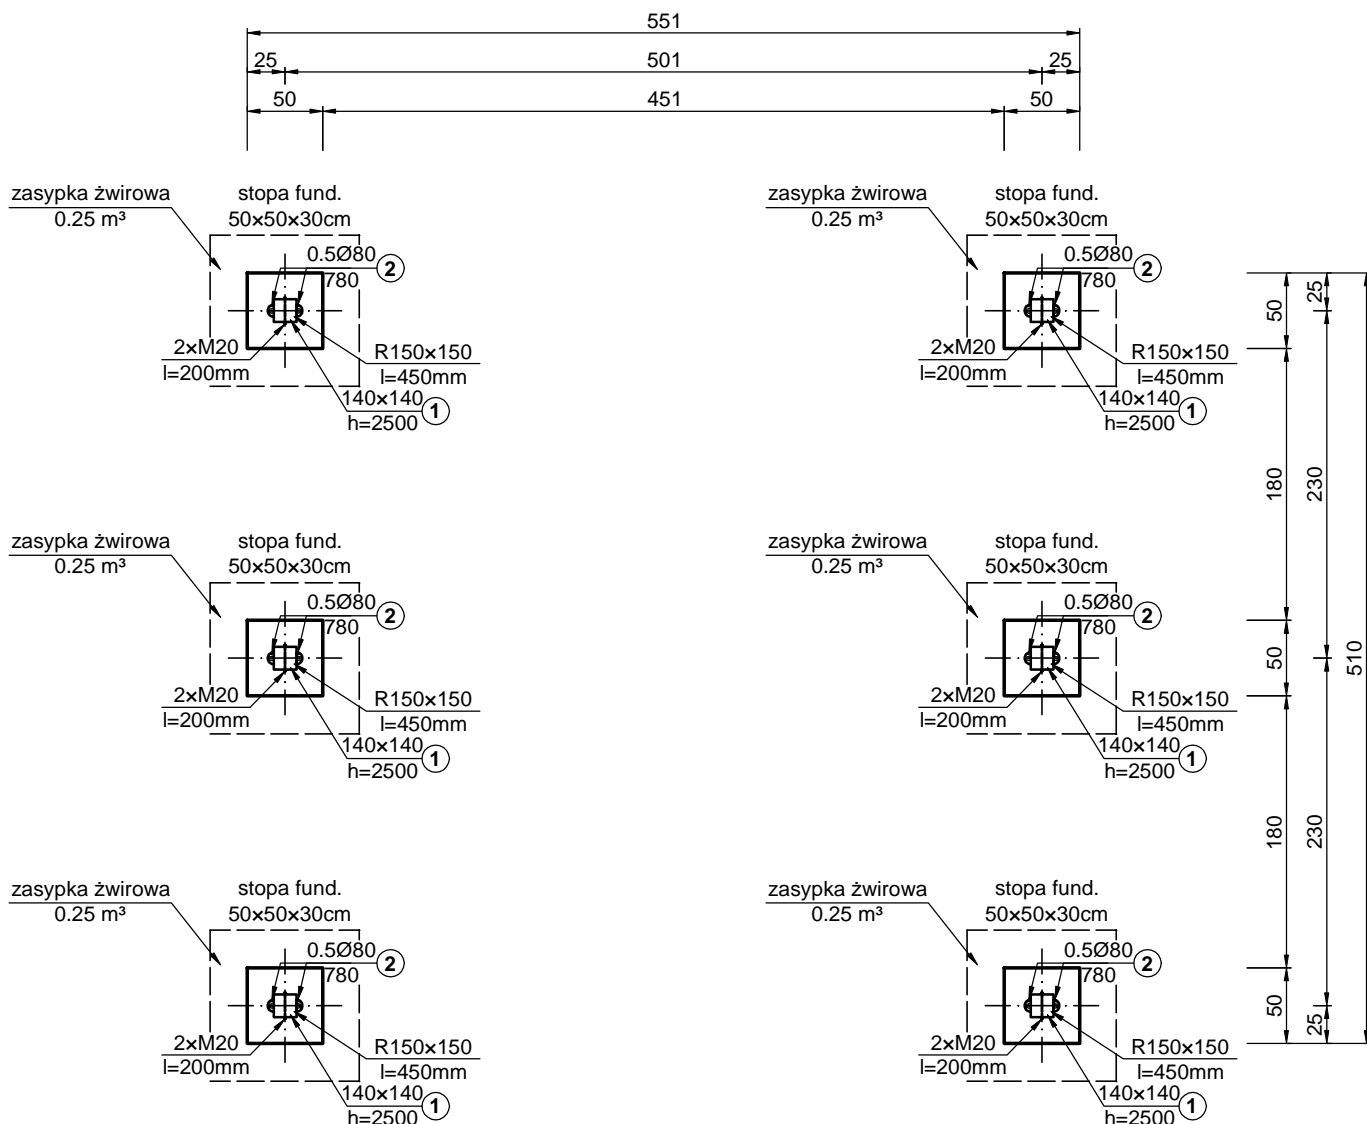

MATERIAŁY

Beton C16/20,
zbrojenie dolne siatką 10x10cm, Ø12 A-III 34GS
Zasyпка żwirowa 8-16 mm
Izolacja przeciwwilgociowa z lepiku asfaltowego podwójnie

słup drewniany osadzić w rurze stalowej RØ159x4.5
zabetonowanej w stopie - rurę zespolić z siatką
zbrojeniową

PRZEDSIĘBIORSTWO BUDOWLANO - INWESTYCYJNE "NAOS" INŻ. BOGUSŁAW DROŹDŹ

78-320 Połczyn-Zdrój, ul. B. Chrobrego 24, tel., fax./94-36-620-91/

Investor:	Gmina Postomino, Postomino 30, 76-113 Postomino	
Obiekt:	Altana	
Położenie obiektu:	gm. Postomino, działki nr 107 i 108, obr. Pałowo 0019	
Investycja:	Zagospodarowanie terenu pod rekreację z elementami małej architektury w miejscowości PAŁOWO	
Stadium:	Projekt budowlany /architektura i konstrukcja/	Data: IX-2016 r.
Treść rysunku:	RZUT FUNDAMENTÓW	Rys. nr: 1
		Skala: 1: 50
Projektant wiodący	inż. Bogusław Drożdź	Nr uprawnień: A/PNB/8300/268/81
Architektura	mgr inż. arch. Andrzej Tyszecki	Nr uprawnień: A/PNB/8300/268/81
Opracował	Krzysztof Popielewski	Nr uprawnień: -----