



- A. BOKS SPORTOWE WIELODYSZYPLINOWE**
 powierzchnia boiska - 1 035 m² - nawierzchnia trawiasta
 "niebieska" - linie boiska do stałokwadr. 9.0x15.0m
 "złoty" - linie boiska do płaskiej 16.0x30.0m
 ogrodzenie wysokość 3.0 m, słupki co 4.0m
 wyposażone w płotocznicy
- B. MIEJSCE REKREACJI Z OGNIEM**
 nawierzchnia z ociekaniem - 227 m²
 (1) Ogniwo z kostki granitowej - średnica 1.5 m - 1 szt.
 (2) Słupki drewniane z linkami (niezostają zamontowane) - 4 szt.
- C. MIEJSCE REKREACJI DLA DZIECI**
 nawierzchnia trawiasta - 227 m²
 (3) Piaskownica - 1 szt.
- (4) Zabawki podrobótowe**
 - zestaw zabawowy wózkowy - 1 szt.
 - huśtawka podwójna - 1 szt.
 - sprężynowa - 1 szt.
 - karczka platformowa - 1 szt.
- D. ALTANA**
 powierzchnia 85.0 m², wyposażona w 3 ławeczki,
 utworzona kostką betonową budowlaną
- E. WODY POMIĘCZCHOWE**
 niecka wypełniona wodą z letniego rowu,
 rowy i nieckę zabezpieczyć siatką - pow. 535 m²
- F. ALEJKA SPACEROWA**
 nawierzchnia utworzona kostką betonową;
 powierzchnia - 615.0 m²
 (5) Ławki drewniane z oparciem dł. 2.0 m - 7 szt.
 (6) Kosce na śmieci - drewniane - 3 szt.
- G. POWIERZCHNIA BIOLOGICZNE CZYNNA**
 rodniki trawiaste - 6 128 m² (humusowanie i wysiew)
 wody powierzchniowe - 635 m²
 (7) Gazony kwiatowe, betonowe 66-45-25cm - 7 szt.
 drzewa liściaste
- (8) Rodniki łososiowe - żywopłot 205 mb**
- K. OGRÓDZENIE SYSTEMOWE**
 H-1: ogrodzenie z siatki plecionej, powieszanej
 na słupkach stalowych ocynk. - 245.3 mb
 H-2: ogrodzenie z siatki plecionej, powieszanej
 na słupkach stalowych ocynk. - 89.7 mb
- (9) Turfy sztywne - 4 szt.**
- J. MIEJSCE REKREACJI SPORTOWEJ**
 urządzenie do ćwiczeń (skłania szwajcarska)
 nawierzchnia trawiasta
 POWIERZCHNIA DZIAŁEK 107 i 108: 8 933 m²

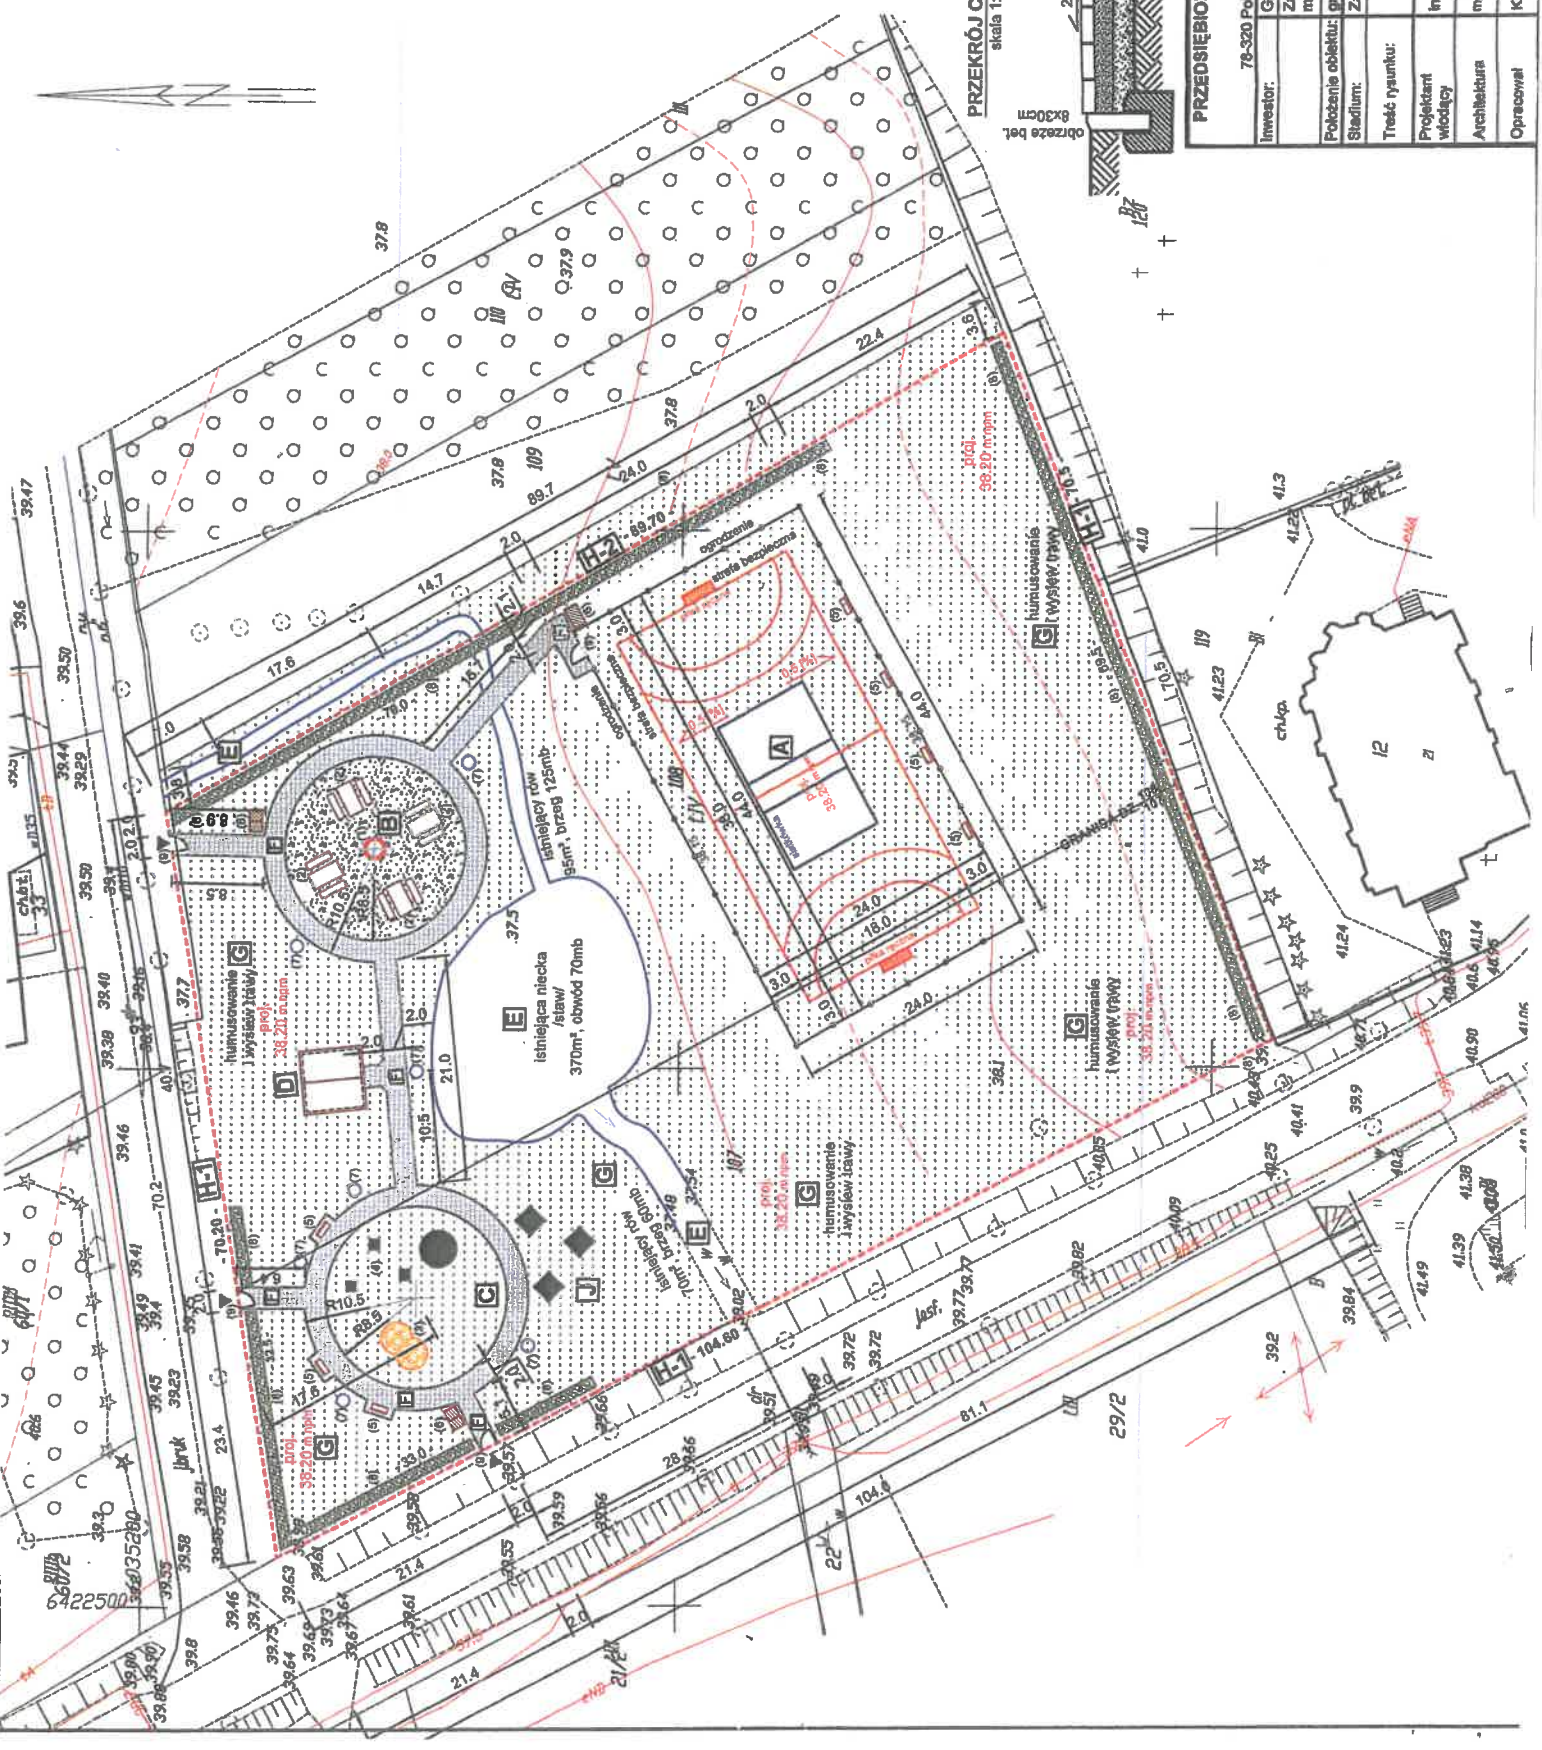

PRZEKROJ CHODNIKA
 skala 1:25

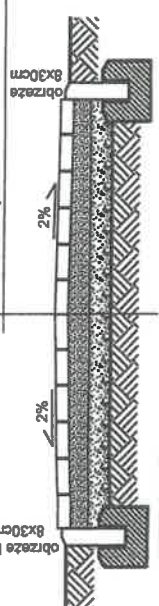

1. Kostka brukowa betonowa gr. 6cm
2. Podsypka piaskowo-cementowa (4:1) gr. 10cm
3. Podsypka piaskowa zagęszczona gr. 10cm
4. Grunt rodzimy

PRZEDSIĘBIORSTWO BUDOWLANO - INWESTYCYJNE "NAOS"
 INŻ. BOGUSŁAW DROŻDŻ
 76-320 Polczyn-Zaród, ul. B. Chrobrego 24, tel. fax. 64-36-620-91/
 Gmina Postronino, Postronino 30, 76-113 Postronino

Investor: Zagospodarowanie terenu pod rekreację z elementami małej architektury w miejscowości PAŁOWO

Pokozenie obiektu: gm. Postronino, działki nr 107 i 108, obr. Pałowo 0019

Stadium: Zagospodarowanie działki

Treść rysunku: **PROJEKT ZAGOSPODAROWANIA DZIAŁKI**

Projektant wiodący: Inż. Bogusław Drożdż

Architektura: mgr inż. arch. Andrzej Tyśzacki

Opracował: Krzysztof Popielewski

Data: IX-2016
 Rys. nr: ZD-1
 Skala: 1:500

Nr uprawnień: AP/NB/6300/268/81
 Nr uprawnień: AP/NB/30012/17/6
 Nr uprawnień: -