



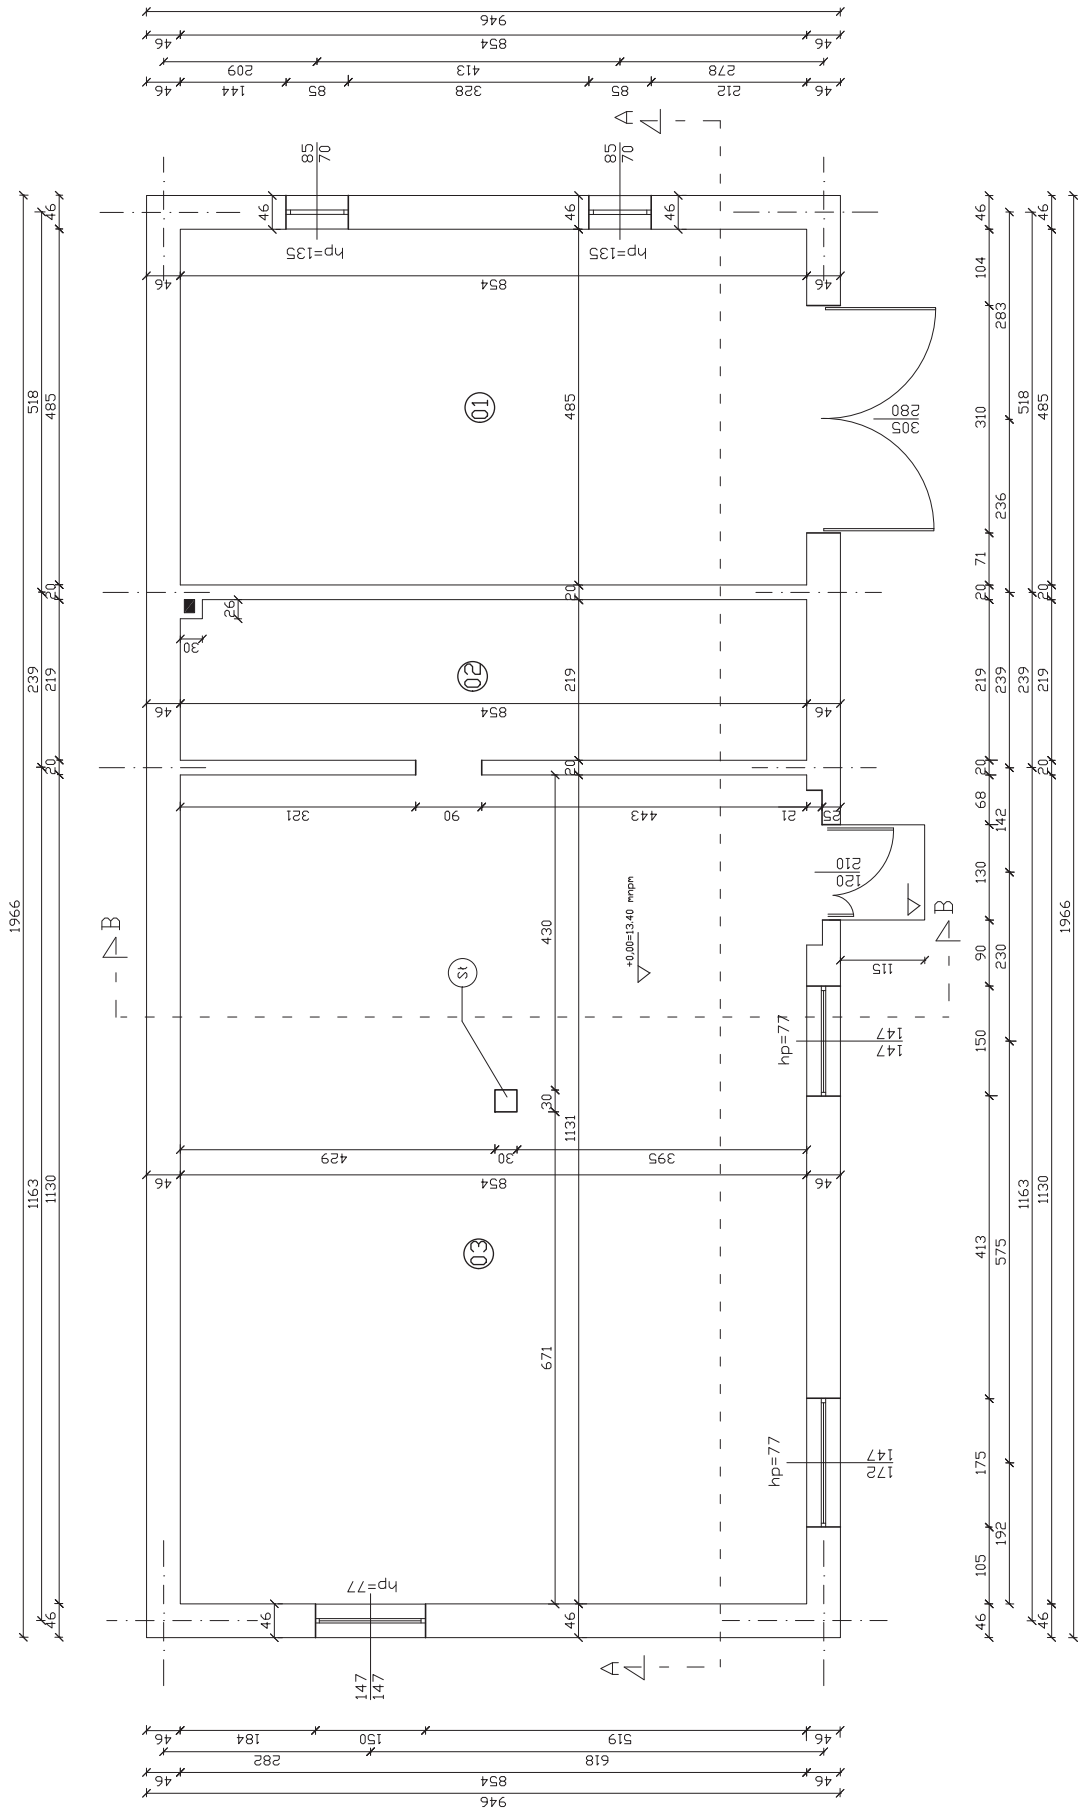

Zestawienie powierzchni:

01. Garaż (posadzka cementowa)	41,42 m ²
02. Pomieszczenie gospodarcze (posadzka cementowa)	18,70 m ²
03. Sala (podłoga drewniana)	96,59 m ²
Razem:	156,71 m ²

SZ - istniejąca ściana zewnętrzna z cegły pełnej czerwonej kl.15
SW1 - istniejąca ściana wewnętrzna z pustaków ceramicznych
SI - słup murewany z cegły pełnej czerwonej gr.30cm

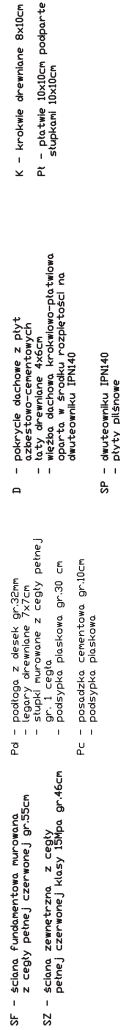

Inwentaryzacja - przekrój pionowy A-A Skala 1:50

Rys. nr 4 września 2012 r.


Opracował: mł. Wiesław Litwin
 Upr. ZAP/0106/OWOK/06
 Nr ew. ZAP/06/0025/07

Objaśn: Zmiana sposobu użytkowania i remont remizy strażackiej OSP na świetlik wiejska na dz. nr 142/25 obr. ew. Górków gm. Postomino

Inwestor: Centrum Kultury i Sportu w Postominie

76.113. Postomino, 97

aktant: inż. Tadeusz Zawora
upr. § 6 ust. 1 pkt. 1 i 2 KN/243/74,
Nr ew. ZAP/BQ/1133/01

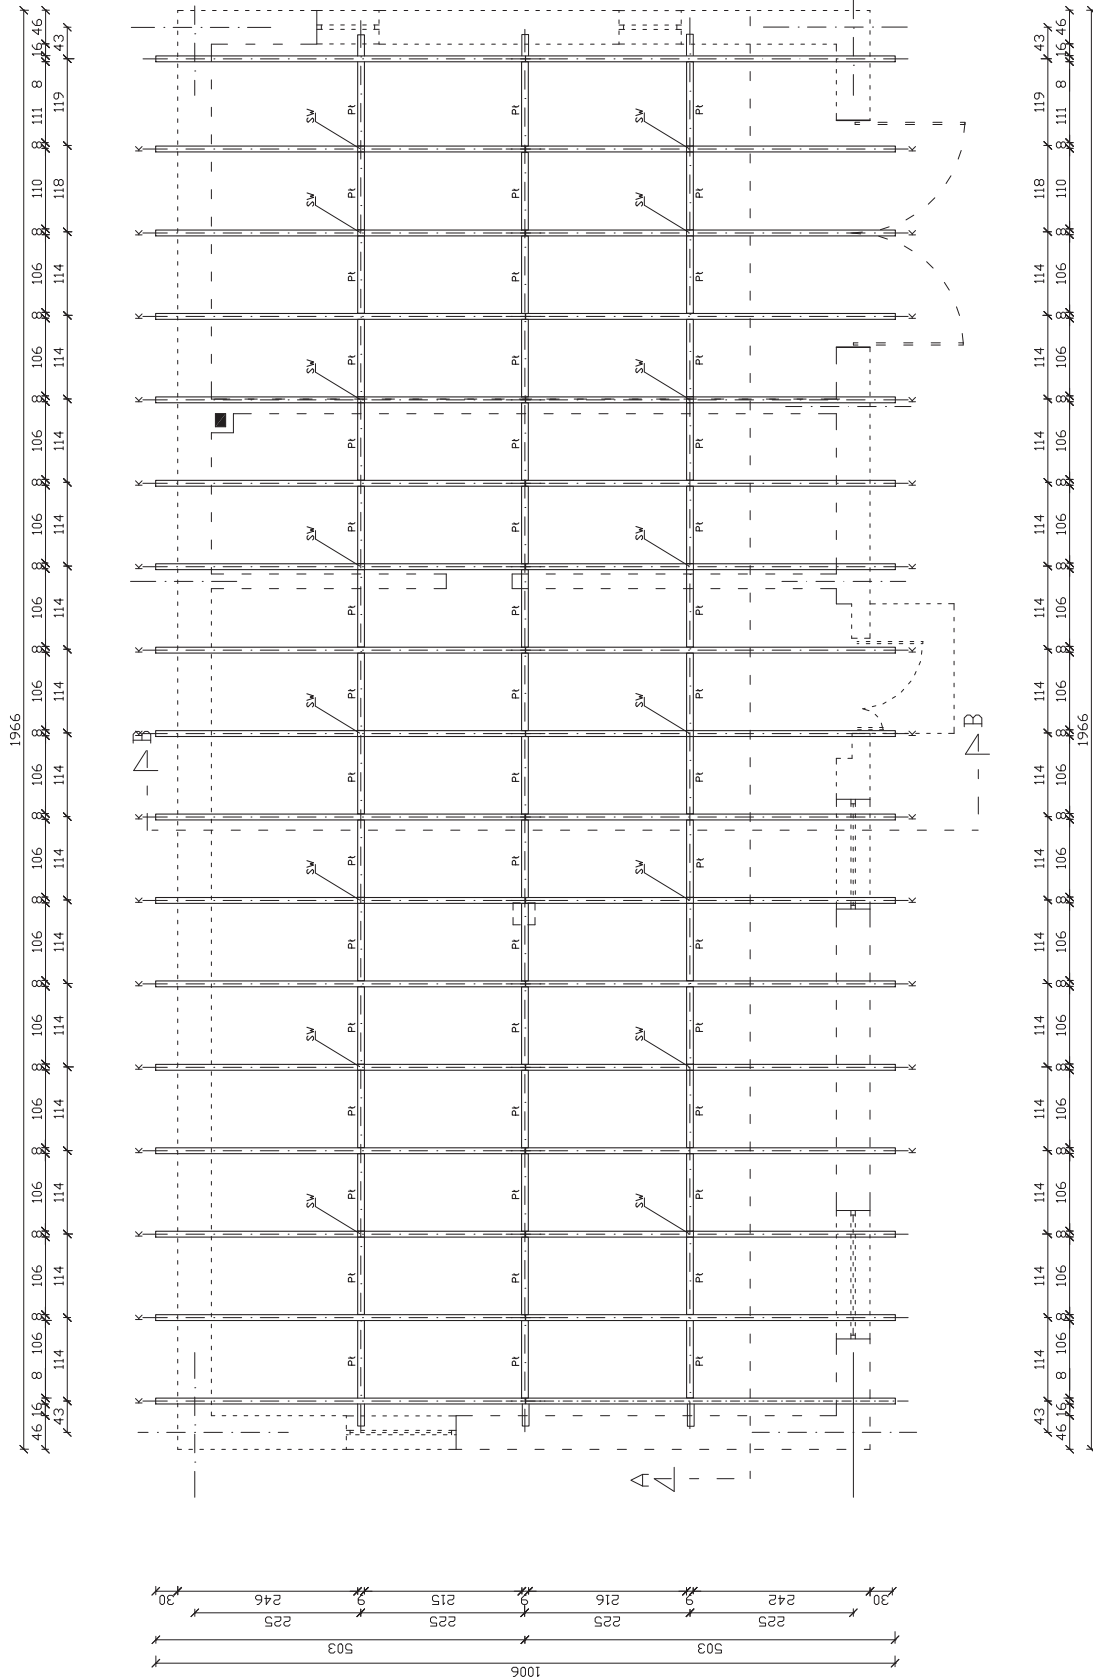


Inwentaryzacja - rzut więźby dachowej Skala 1:50

Rys. nr 6 wrzesień 2012 r.

Obiekt: Zmiana sposobu użytkowania i remont remizy strażackiej OSP na świetlicę wiejską na dz. nr 142/25 obręb ew. Górsko gmin. Pustomino

Investor: Centrum Kultury i Sportu Nowe Zapławy 0025/97 76-113 Pustomino 97

Projektant: mgr Tadeusz Ziomek upr. 8 6 uel.1 pkt.1 i 2 KN/243/74 Nr ew. ZAP/BO/113301

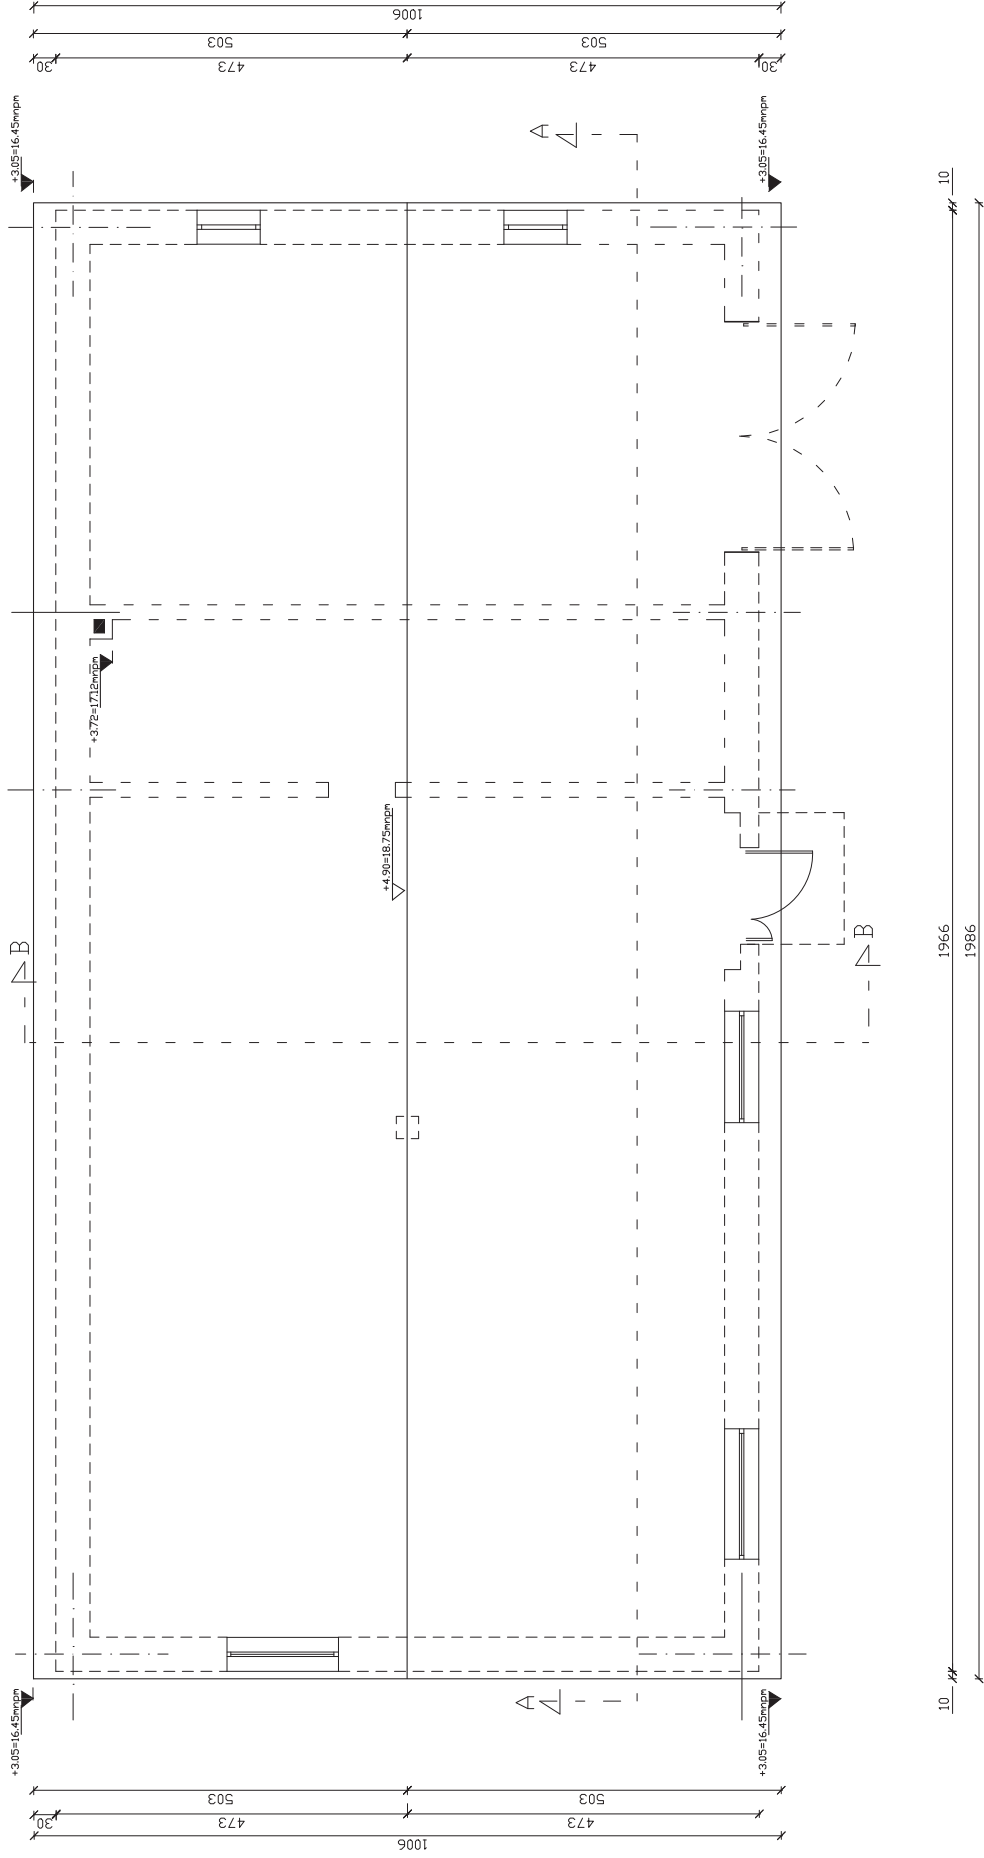


Inwentaryzacja -połac dachowa Skala 1:50

Rys. nr 7 wrzesień 2012
Opracował: inż. Wiesław Litwin
Upr. ZAP/016/OWOK/06
Nr ew. ZAP/BO 0025/07
w Pociemnie


Projektant: inż. Tadeusz Zawron
upr. 8 000 1 186 1 12 KN/24374
Nr ew. ZAP/BO/113301

Opis: Zmiana sposobu użytkowania
i remont remizy strażackiej OSP
na świetlicę wiejską na dz. nr 142/25
w miejscowości Pociemnie
Centrum Kultury i Sportu
w Pociemnie
76-113 Pociemnie 97

Elewacja południowo-zachodnia

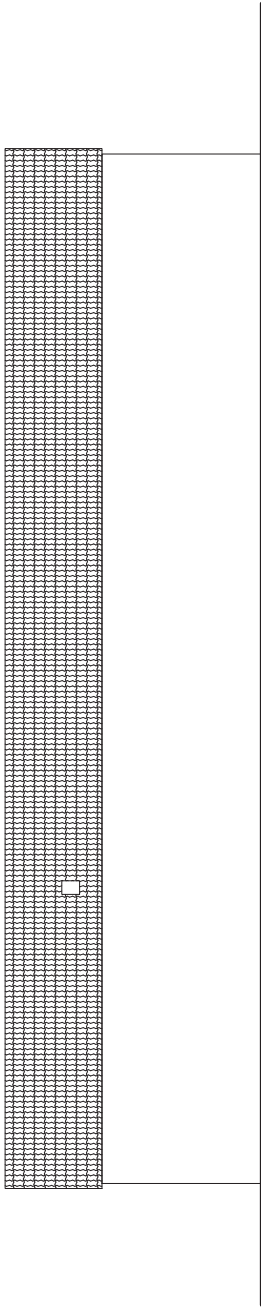


Elewacja północno-zachodnia

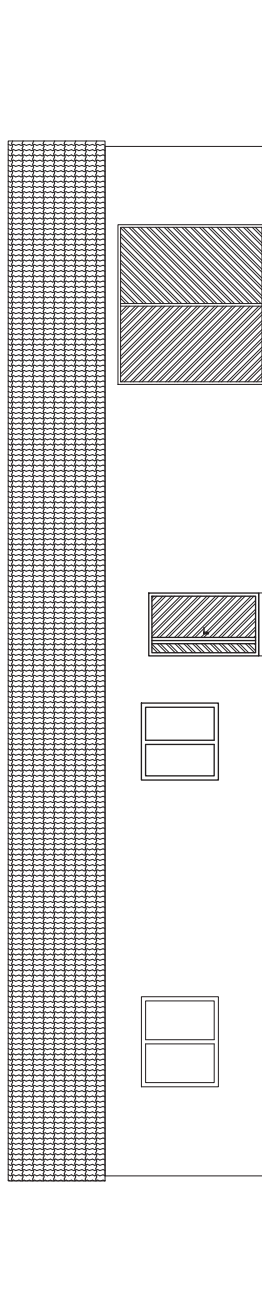


Inwentaryzacja - elewacje		Skala 1:100
Rys. nr 8 wrzesień 2012 r.	Objekt: Zmiana sposobu użytkowania i remont remizy strażackiej OSP na świetlicę wiejską na dz. nr 142/25 obr ew. Górsko gm. Postomino	
Opracował: inż. Wiesław Litwin Upr. ZAP/0106/OWOK/06 Nr ew. ZAP/BO/0025/07	Inwestor: Centrum Kultury i Sportu w Postominie 76-113 Postomino 97	
Projektant: inż. Tadeusz Zawora upr. § 6 ust.1 pkt.1 i 2 KN/243/74, Nr ew. ZAP/BO/1133/01		

Elewacja południowo-wschodnia

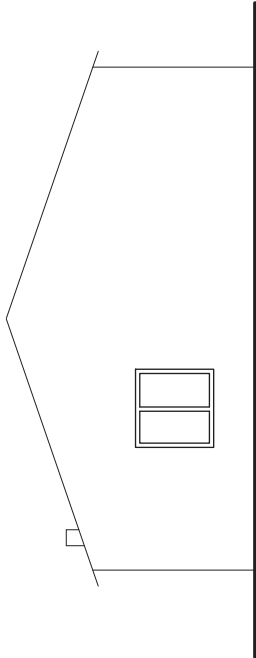

Elewacja północno-zachodnia

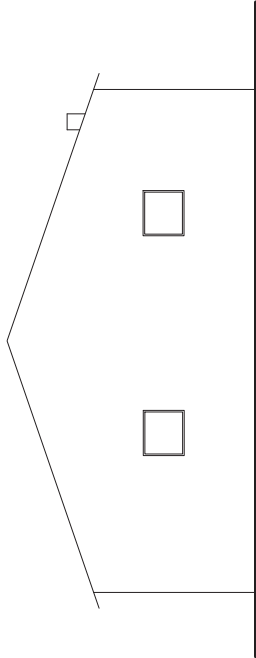

Inwentaryzacja - elewacje		Skala 1:100
Rys. nr 9 wrzesień 2012 r.	Opis: Zmiana sposobu użytkowania i remont remizy strażackiej OSP na świetlicę wiejską na dz. nr 142/25 obr ew Górsko gm.Postomino	Investor: Centrum Kultury i Sportu w Postominie 76-113 Postomino 97
Opracował: inż.Wiesław Litwin Upr.ZAP/0106/OWOK/06 Nr ew. ZAP/BO/0025/07		
Projektant: inż.Tadeusz Zawora upr. § 6 ust.1 pkt.1 i 2 KN/243/74, Nr ew. ZAP/BO/1133/01		