

ŚWIETLICA WIEJSKA W MASŁOWICACH

**Woj. Zachodniopomorskie, Powiat Sławno
Gmina Postomino, wieś Masłowice dz. Nr 99/1**

Inwentaryzacja architektoniczno-budowlana

Inwestor: CENTRUM KULTURY I SPORTU W POSTOMINIE

76-113 Postomino, Postomino 97

Sporządził: inż. Adam Szczęch

Postomino

Rok 2012

**P.O. KIEROWNIKA
Działu Budowlanego**

Adam Szczęch

Spis treści

- I. Strona tytułowa
- II. Opis techniczny
- III. Rysunki

Mapa sytuacyjno-wysokościowa

Rys. 1 Przekrój A-A

Rys. 2 Przekrój B-B

Rys. 3 Rzut piwnicy

Rys. 4 Rzut parteru

II. OPIS TECHNICZNY

1.0 Podstawa opracowania.

- Zlecenia Inwestora
- przeprowadzona wizja lokalna i pomiary z natury
- ustawa z dnia 7 lipca 1994 r. – Prawo Budowlane (Dz. U. z dnia 25 sierpnia

2.0 Przedmiot , zakres i cel opracowania .

Przedmiotem opracowania jest inwentaryzacja architektoniczno –budowlana świetlicy wiejskiej w Masłowicach.

3.0 Stan istniejący –teren działki

Działka nr 99/1 położona jest na terenach zabudowy wiejskimi nieruchomościami siedliskowymi, zabudowana jest budynkiem świetlicowo-mieszkalnym z zapleczem sanitarnym.

4.0 Uzbrojenie terenu:

- Zaopatrzenie w wodę – z komunalnej sieci wodociągowej
- Odprowadzanie ścieków – do zbiornika bezodpływowego
- Energia elektryczna – z sieci energetycznej
- Ogrzewanie budynku – instalacja centralnego ogrzewania za paliwo stałe
- Odprowadzanie wód opadowych – z dachu powierzchniowo do gruntu

5.0 Opis elementów konstrukcyjnych

Budynek mieszkalno-świetlicowy jest budynkiem jednokondygnacyjnym podpiwniczonym. Obiekt wybudowany w technologii tradycyjnej z cegły ceramicznej. Budynek stanowi zwartą bryłę przykrytą dwuspadowym dachem o

konstrukcji drewnianej z lukarną o dachu jednospadowym. Połąć dachowa kryta dachówką ceramiczną, lukarna kryta papą. Część świetlicowa budynku obejmuje część piwnicy oraz część parteru. Świetlica składa się z sali ogólnego przeznaczenia, zalecza sanitarnego oraz pomieszczeń gospodarczych.

5.1 Dane ogólne

Powierzchnia zabudowy całość budynku – 206,15 m²

część świetlicowa – 117,83 m²

Powierzchnia użytkowa część świetlicowa – 155,81 m²

Kubatura część świetlicowa – 603,58 m³

5.2 Fundamenty .

Ławy fundamentowe i ściany fundamentowe z cegły pełnej wypalanej

5.3 Ściany zewnętrzne

Ściany zewnętrzne z cegły pełnej na zaprawie cementowo-wapiennej gr. 36 cm . Kondygnacja nadziemna otynkowana.

5.3 Ściany wewnętrzne

Ściany wewnętrzne z cegły pełnej na zaprawie cementowo-wapiennej gr. 28, 24 ,12 cm w części piwnicznej nie tynkowane ,w części przyziemia tynk cementowo-wapienny

5.4 Dach –nie inwentaryzowano

Dach dwuspadowy krokwiowo-jętkowy pokryty dachówką ceramiczną

5.5 Stolarka otworowa

Stolarka drzwiowa drewniana różnego typu. Stolarka okienna- drewniana i PCV


5.6 Stropy

Strop nad piwnicą odmiana stropu Kleina gr. 25 cm, nad częścią nadziemną drewniany.


Budynek świetlicy posiada w pełni sprawy układ konstrukcyjny.

Sporządził: inż. Adam Szczęch
P.O. KIEROWNIKA
Działu Budowlanego
Adam Szczęch

Gm. POSTOMINO woj. sku

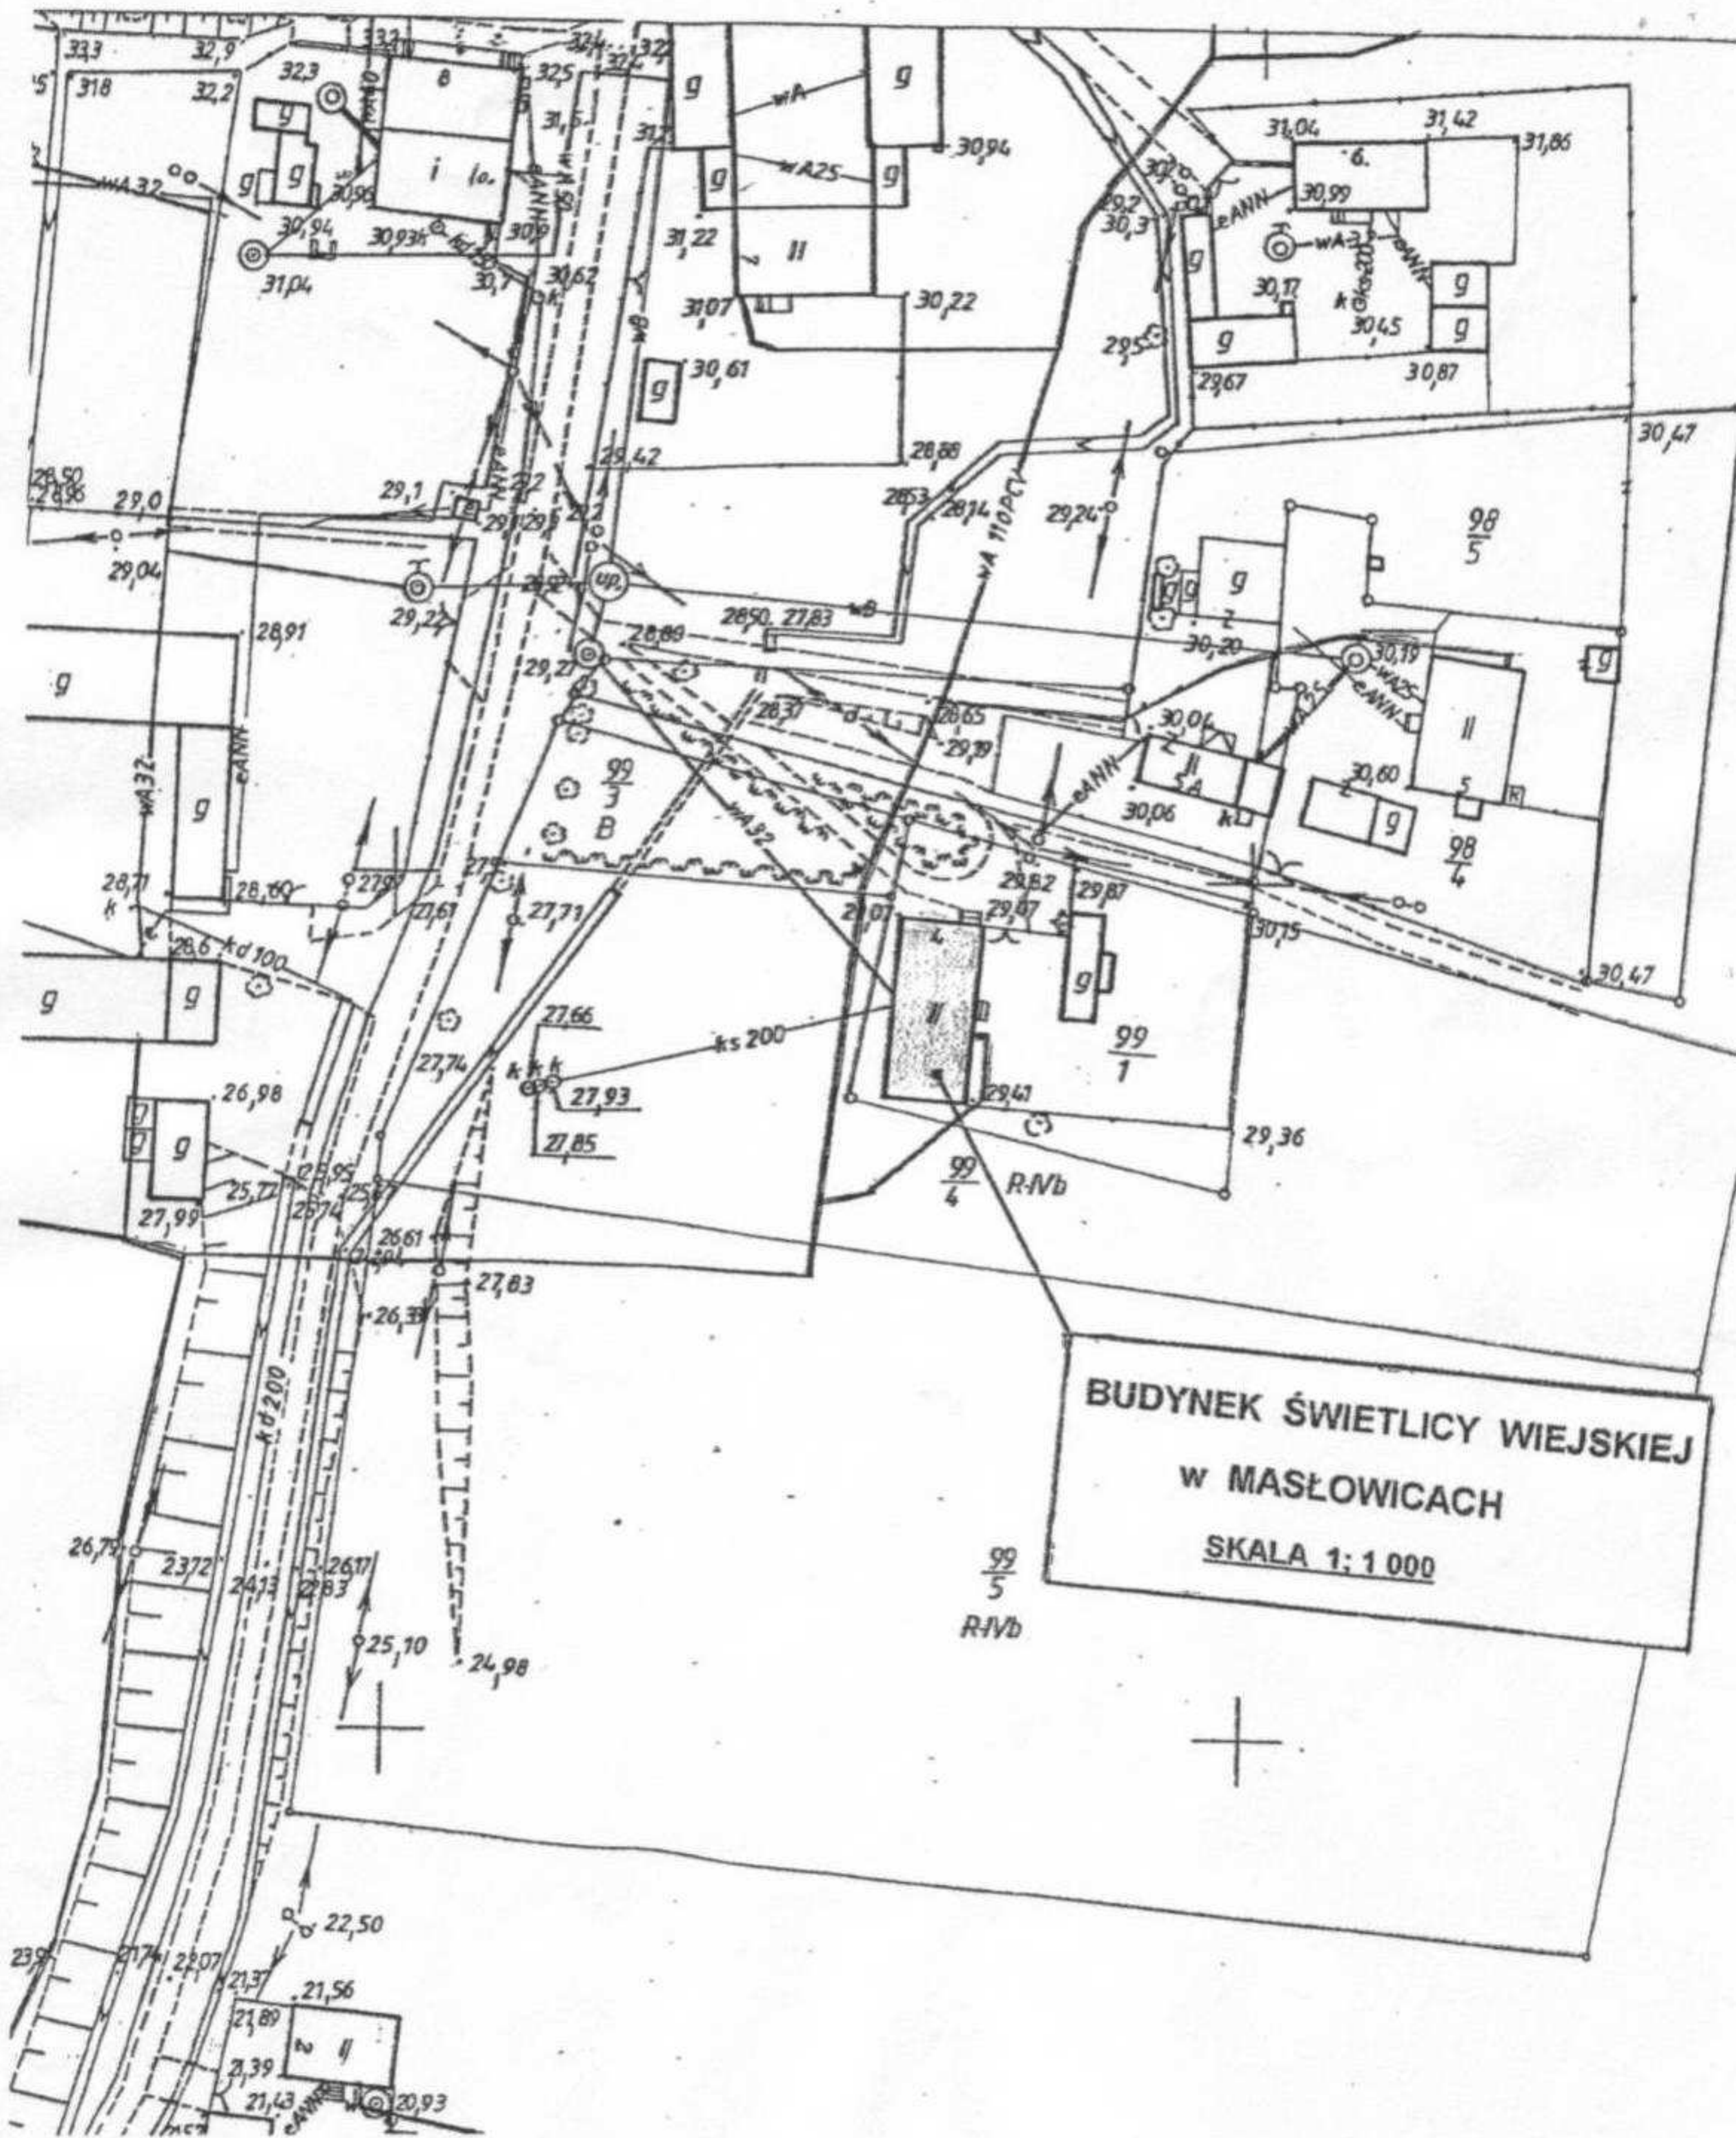

PRZEKRÓJ A-A

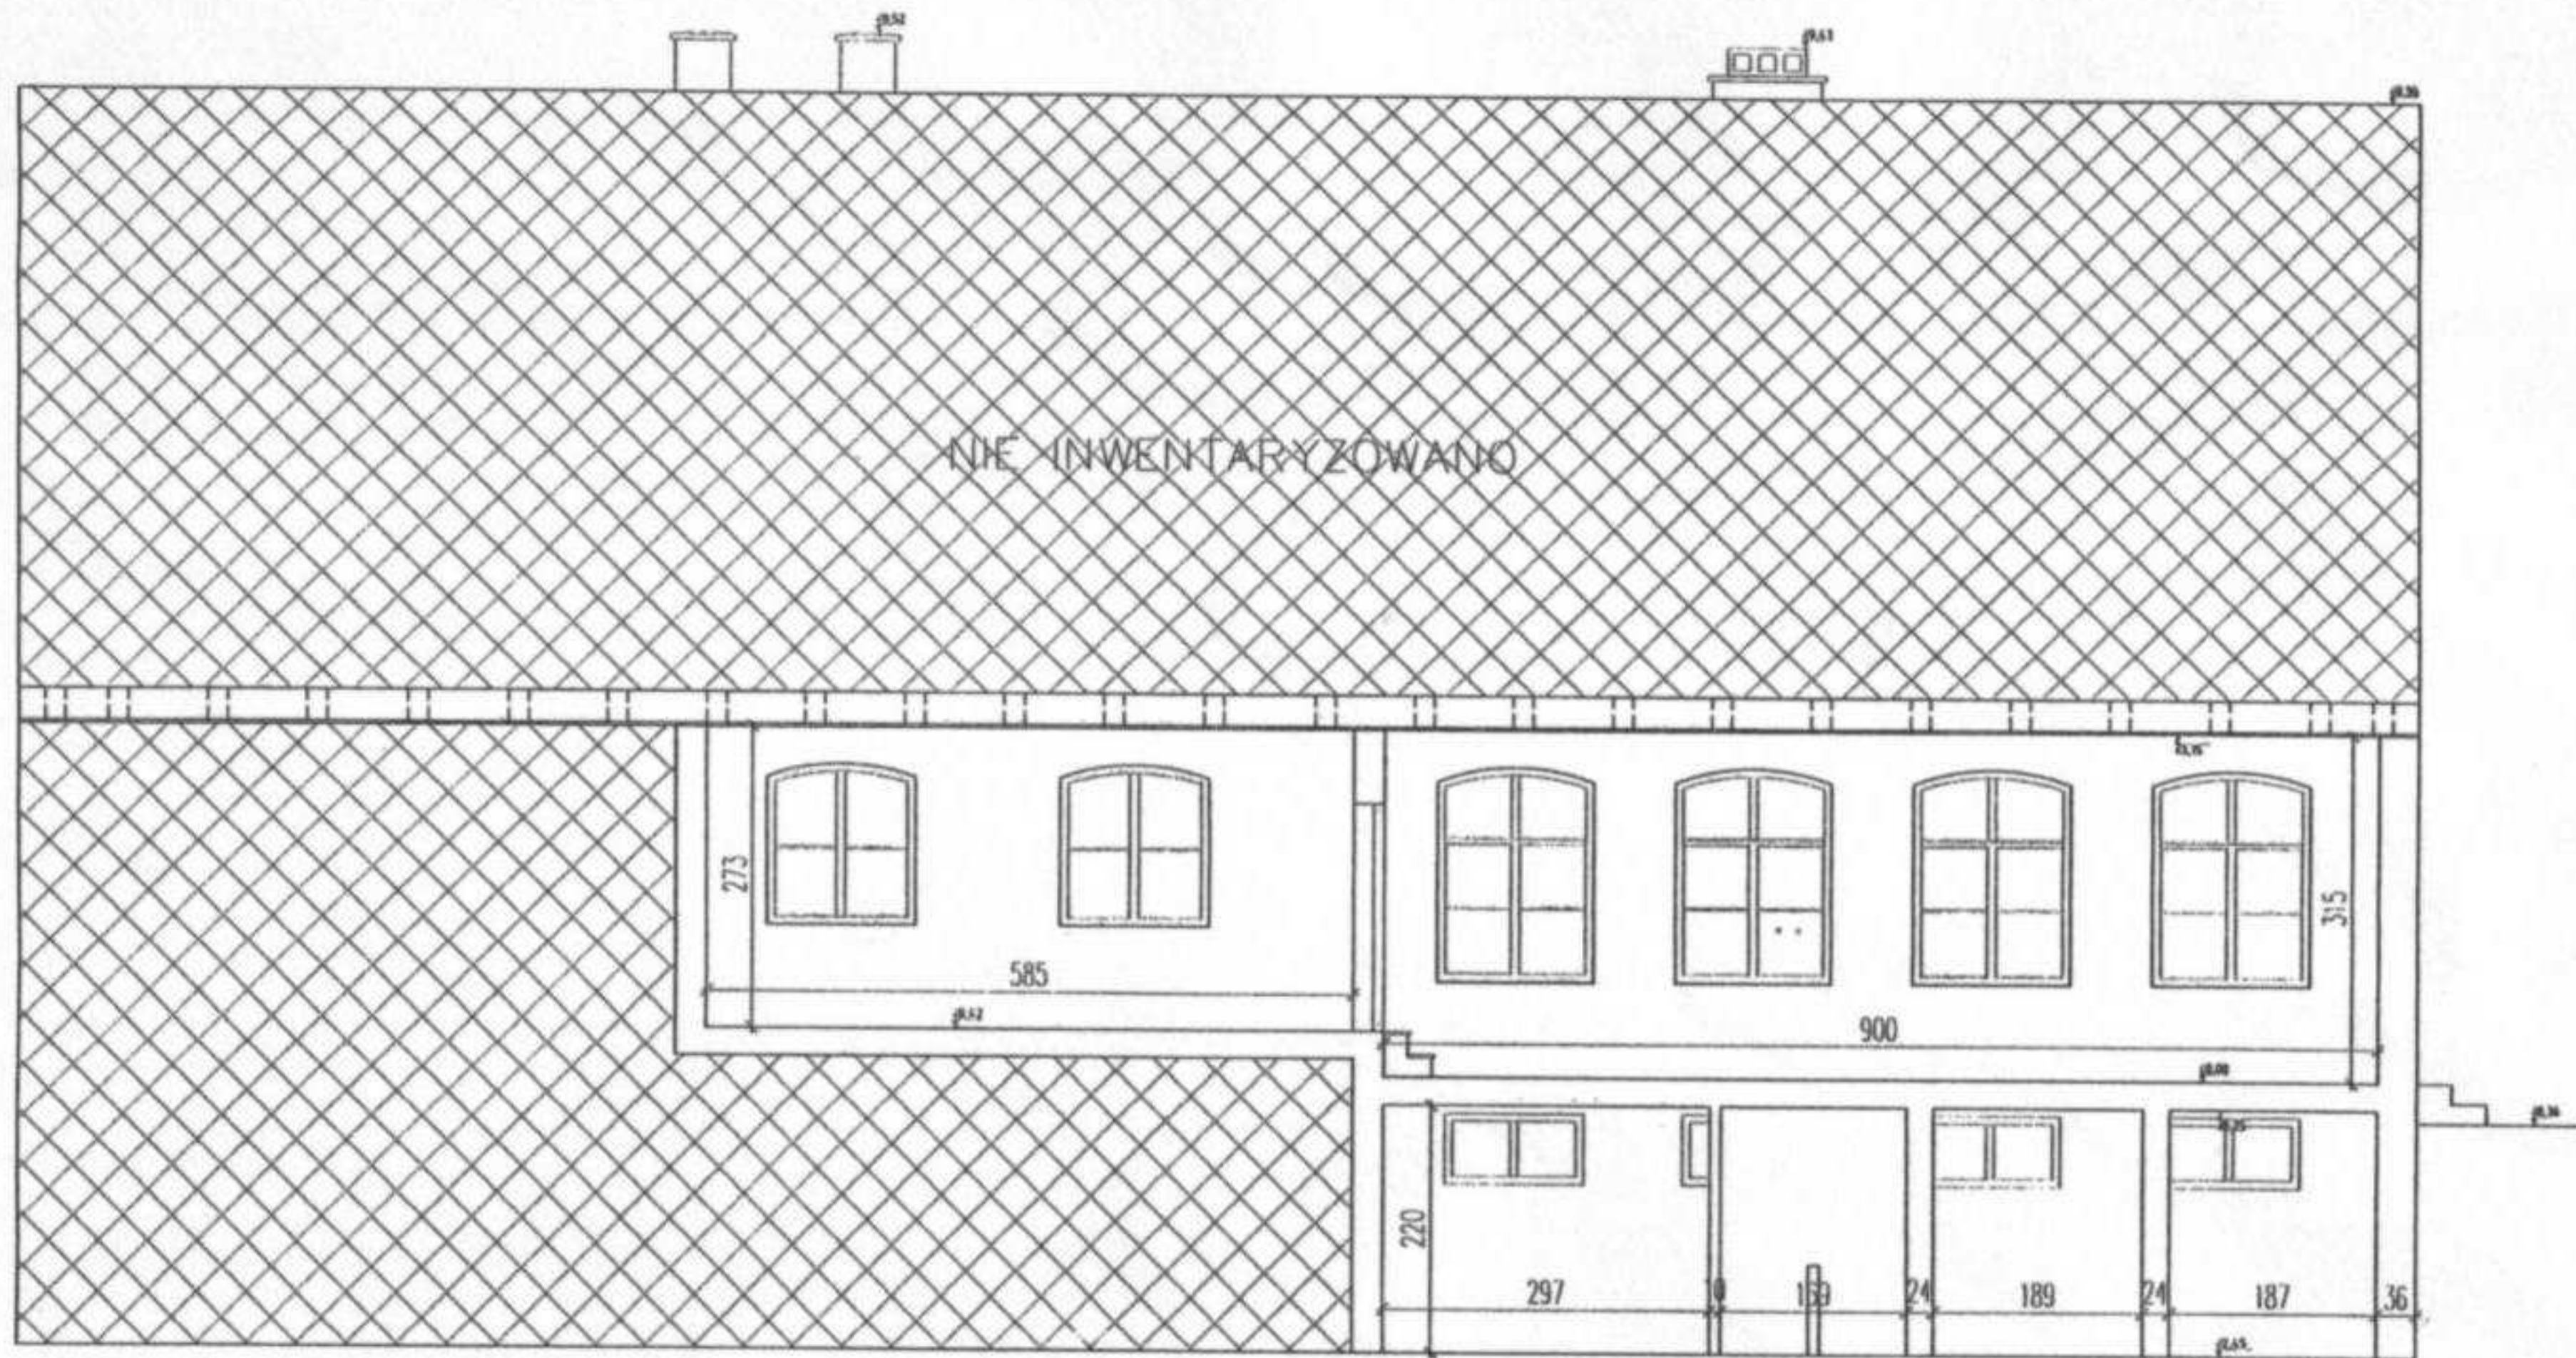


P.O. KIEROWNIKA
Działu Budowlanego

Obiekt: Świątelnia w Masłowicach

Przekrój A-A

Rys. 1

PRZEKRÓJ B-B

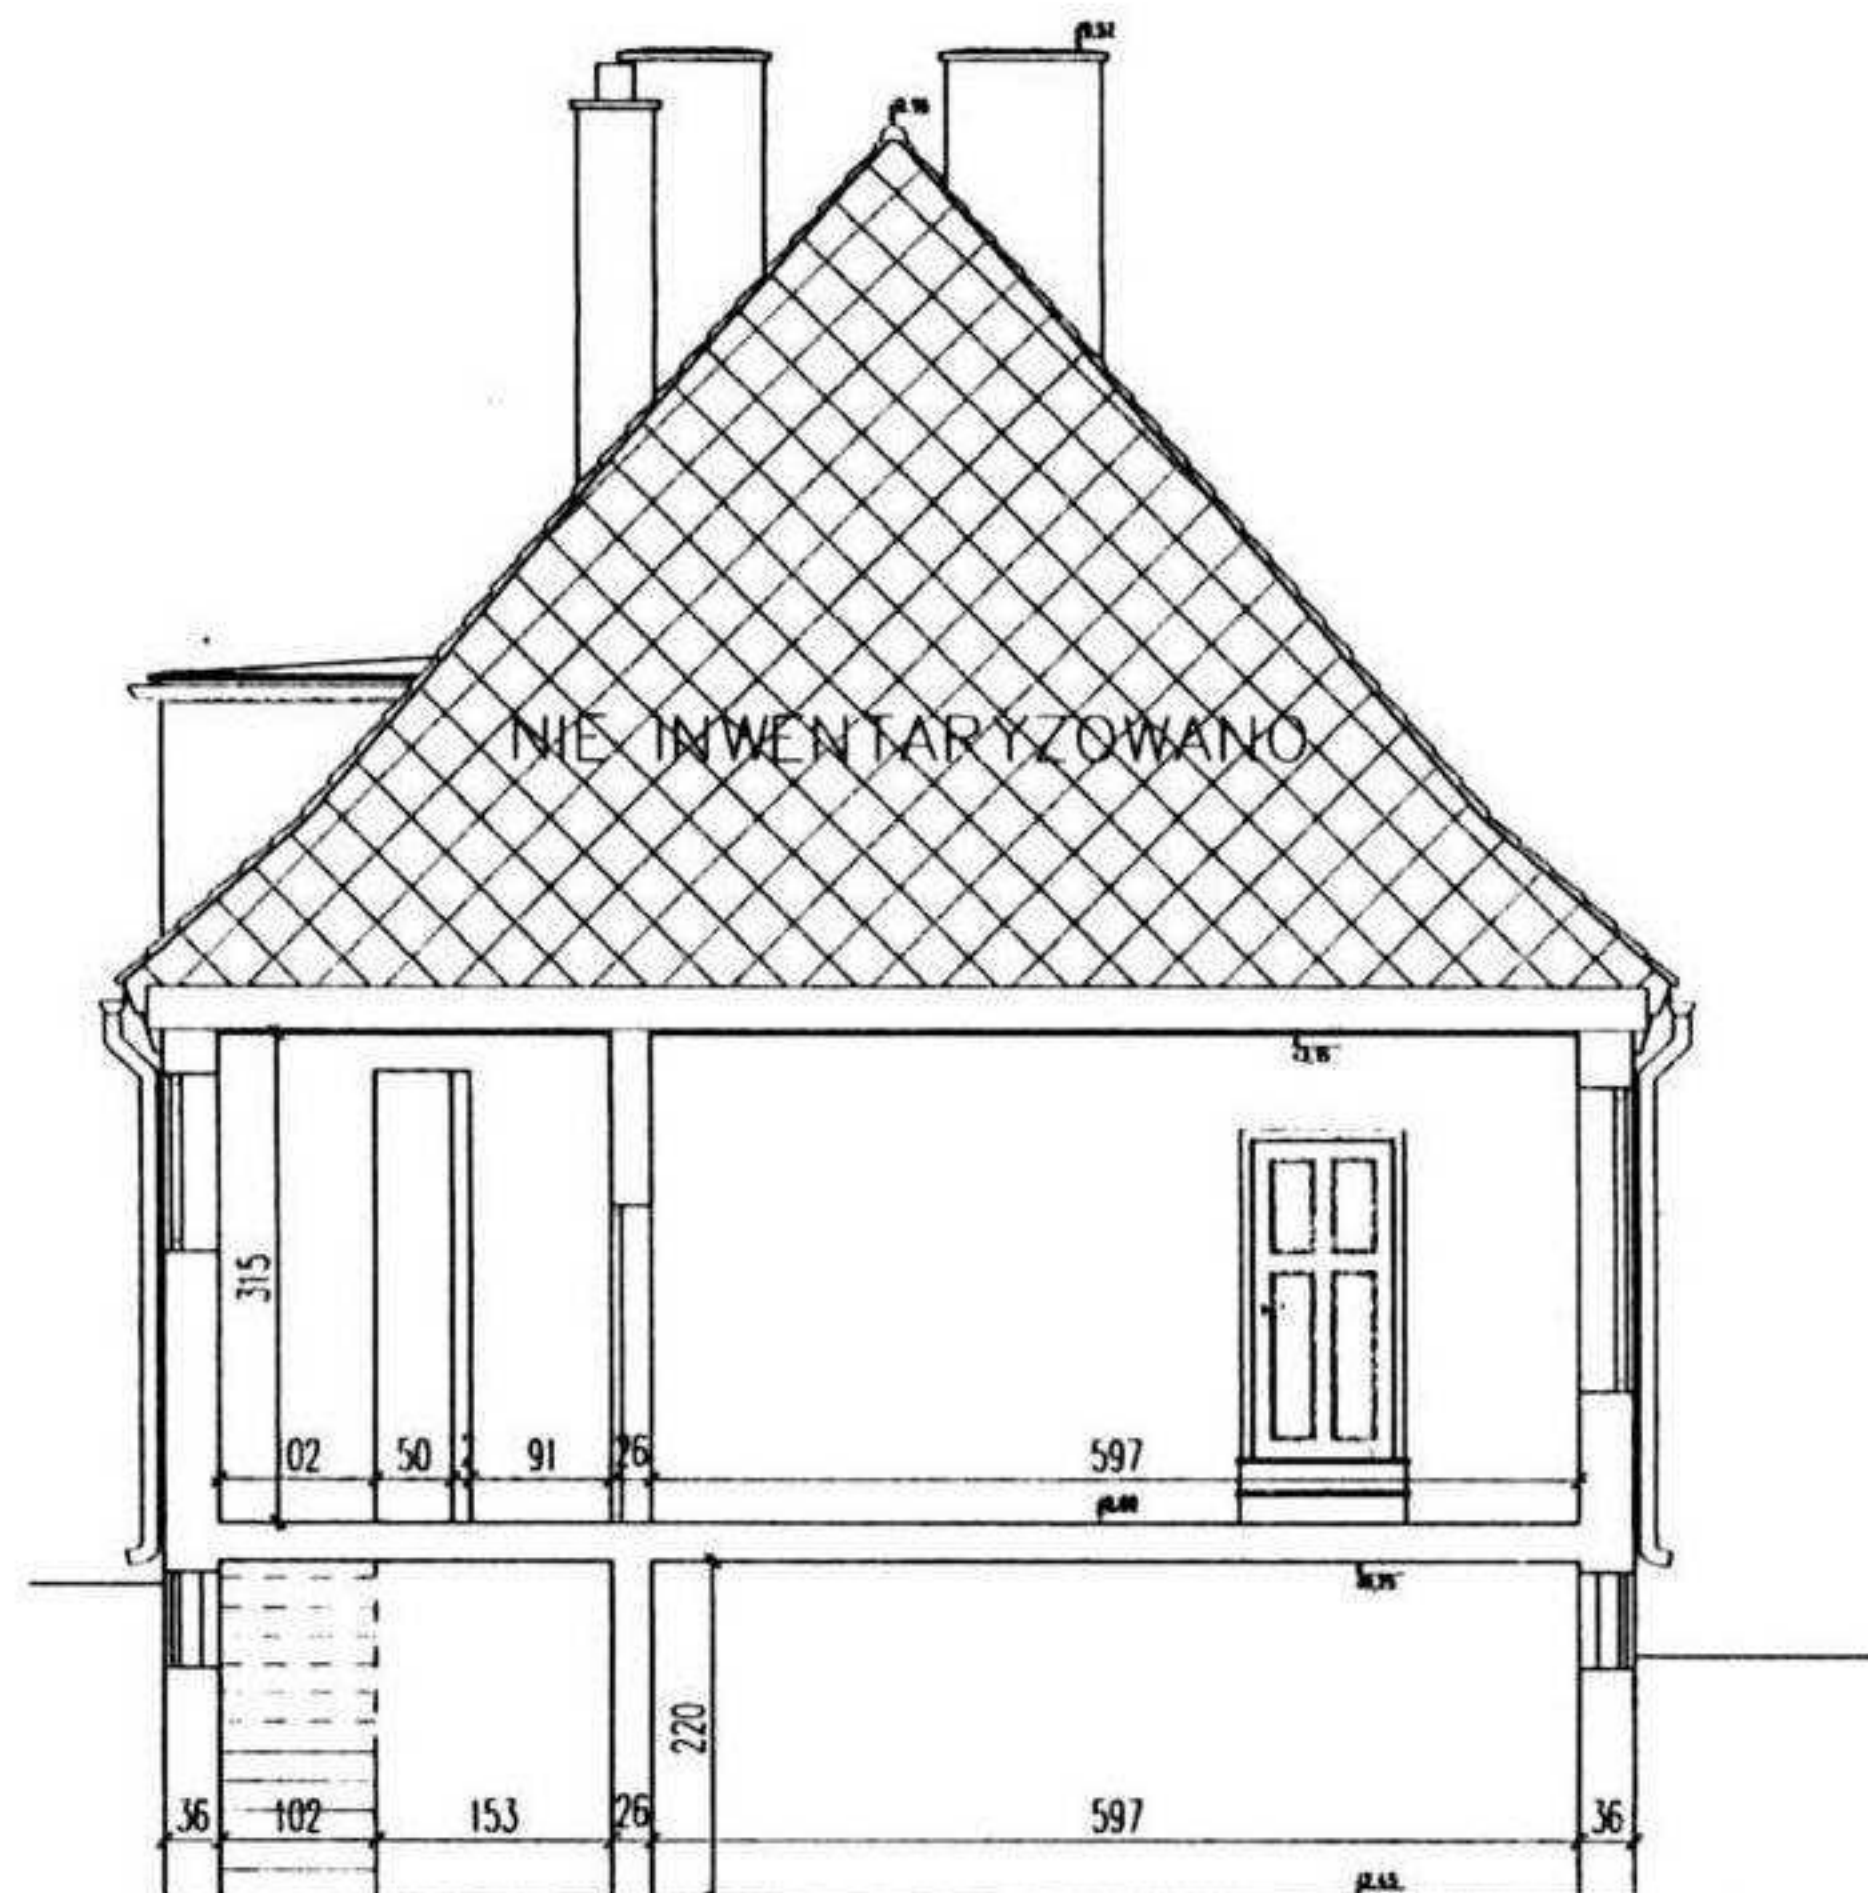


P.O. INŻYNIEROWNIKA
Dariusz Budowlanego
Adam Szczech

Obiekt: Świetlica wiejska w Masłowicach

Przekrój B-B

Rys.2

RZUT PIWNIC

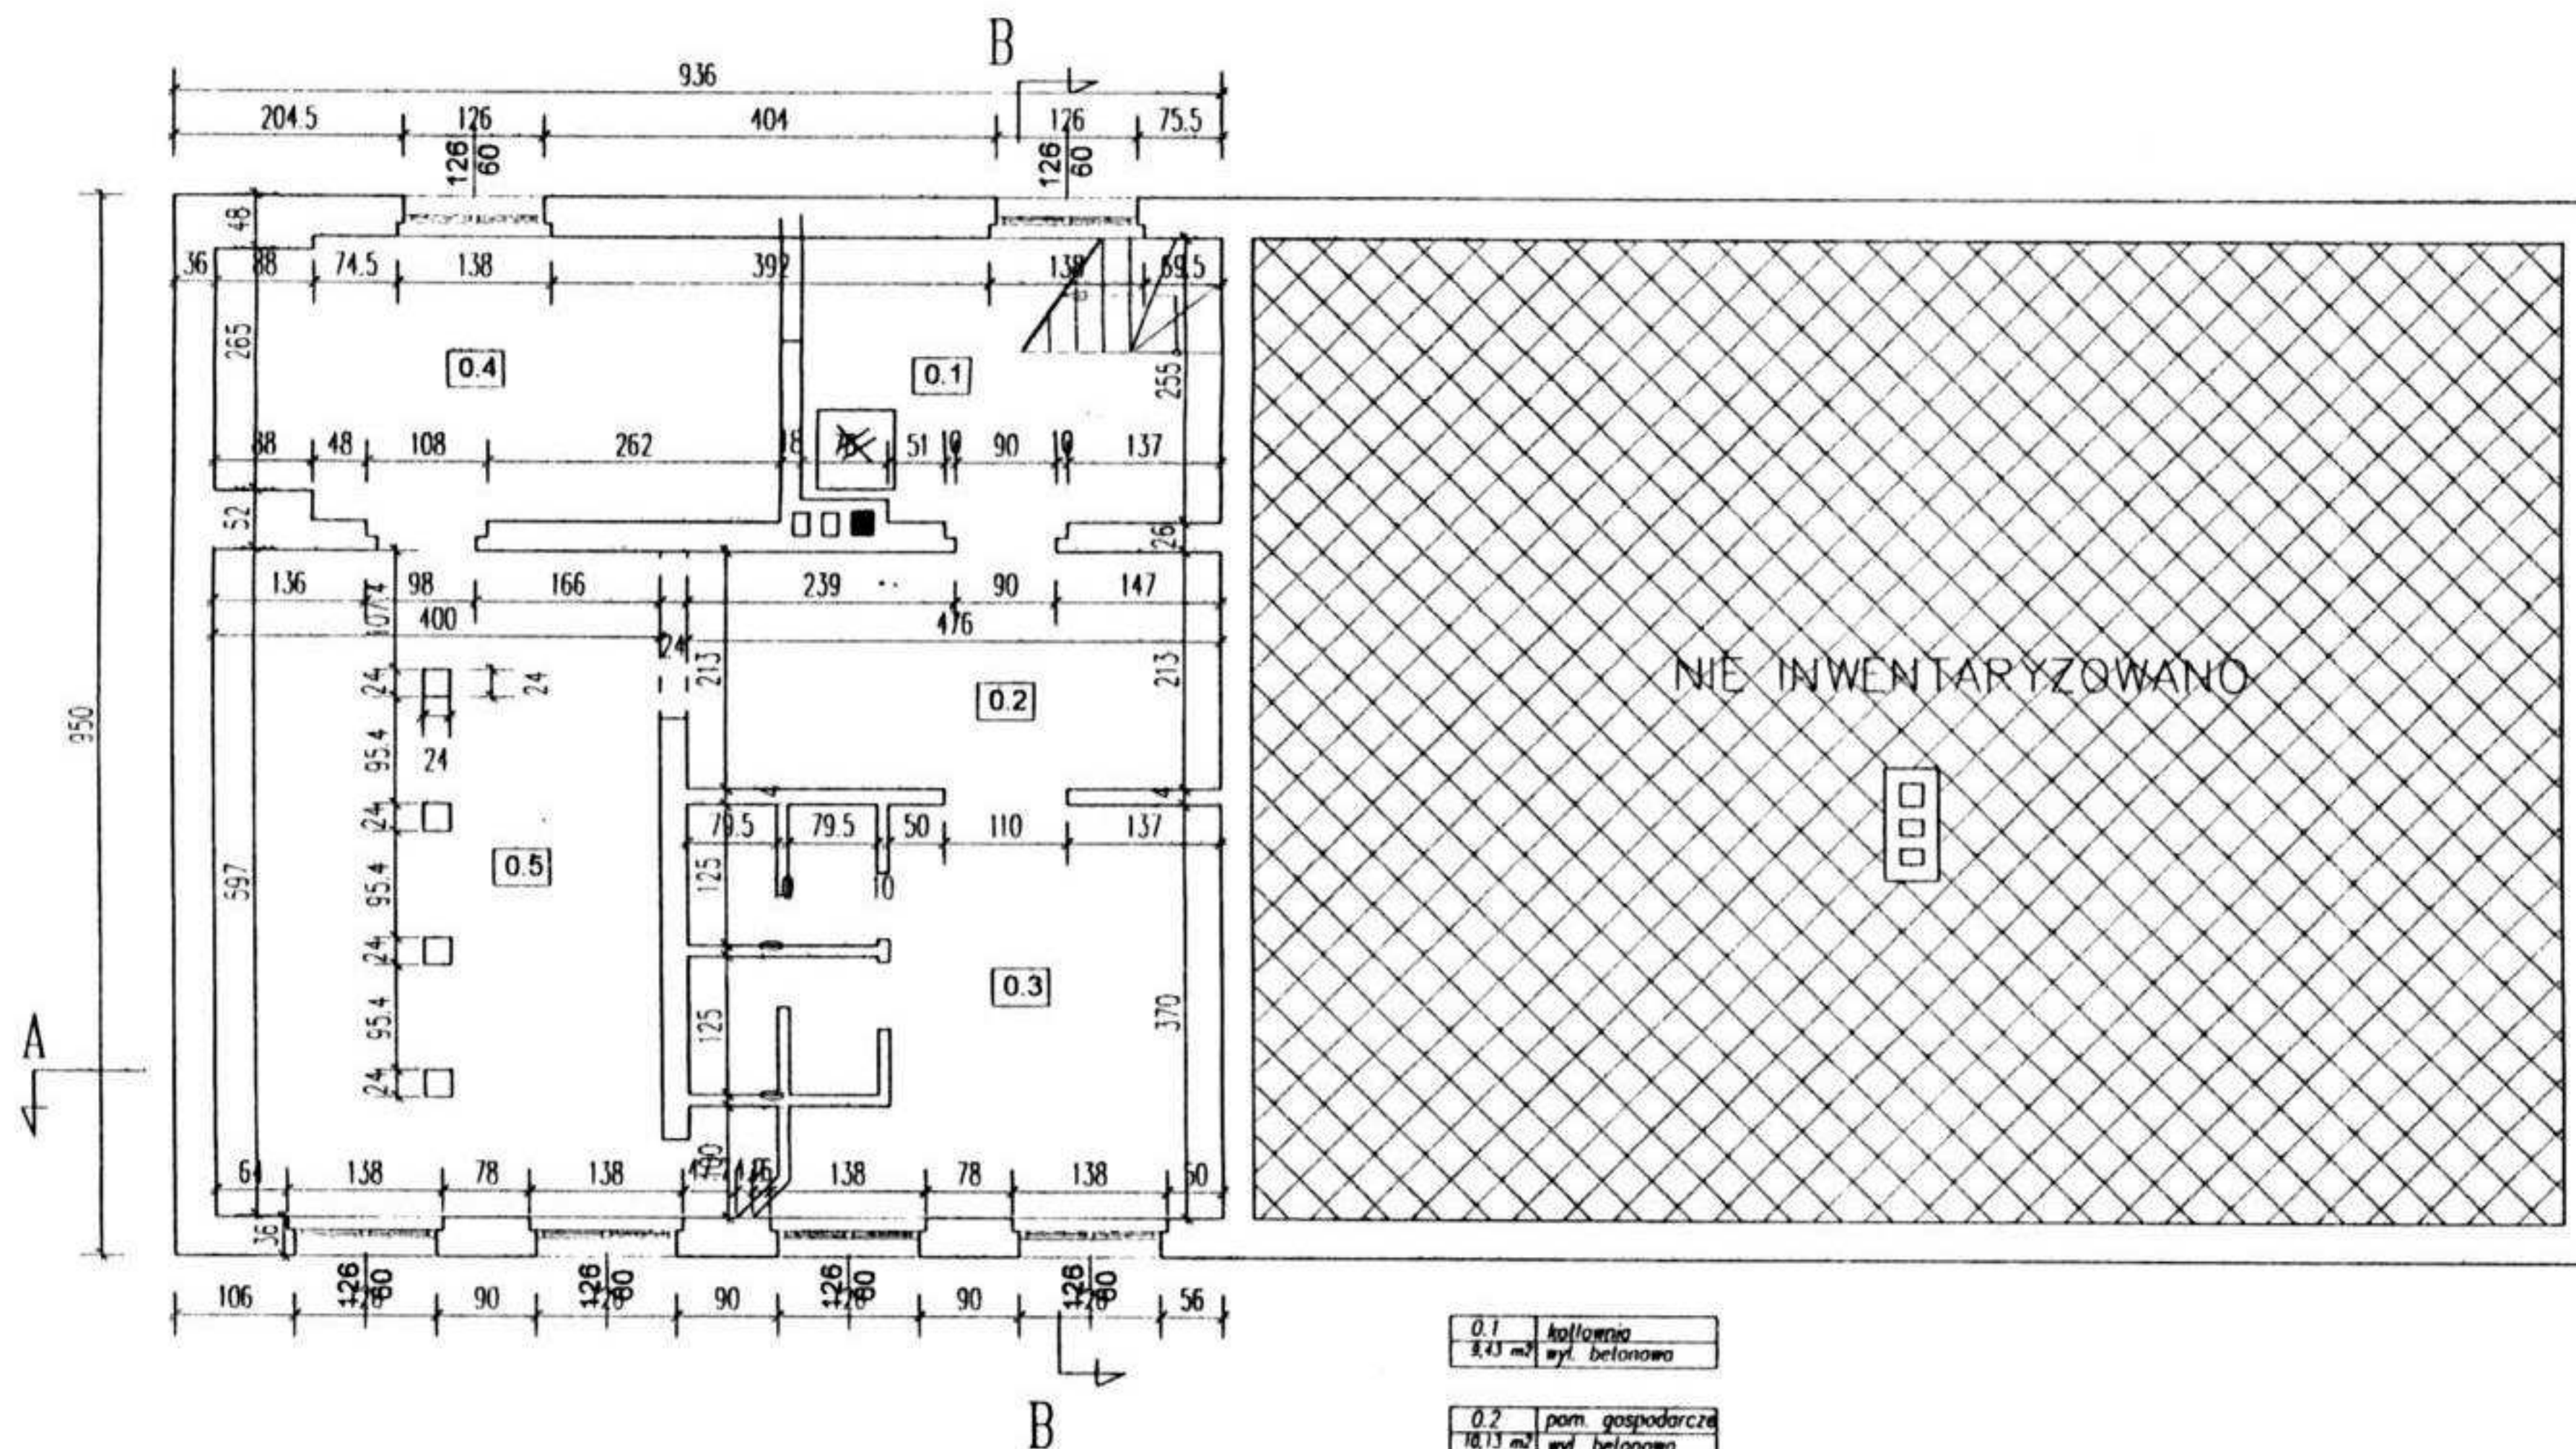

0.1 kuchnia
8.43 m² wyl. betonowa

0.2 pom. gospodarcze
18.13 m² wyl. betonowa

0.3 pom. gospodarcze
16.11 m² wyl. betonowa

0.4 pom. gospodarcze
12.56 m² wyl. betonowa

0.5 pom. gospodarcze
23.21 m² wyl. betonowa

RZUT 71.44 m²


P.O. KIEROWNIKA
Działu Budowlanego
Adam Szczech

Obiekt: Świetlica wiejska w Masłowicach

Rzut piwnicy

Rys. 3

RZUT PRZYZIEMIA

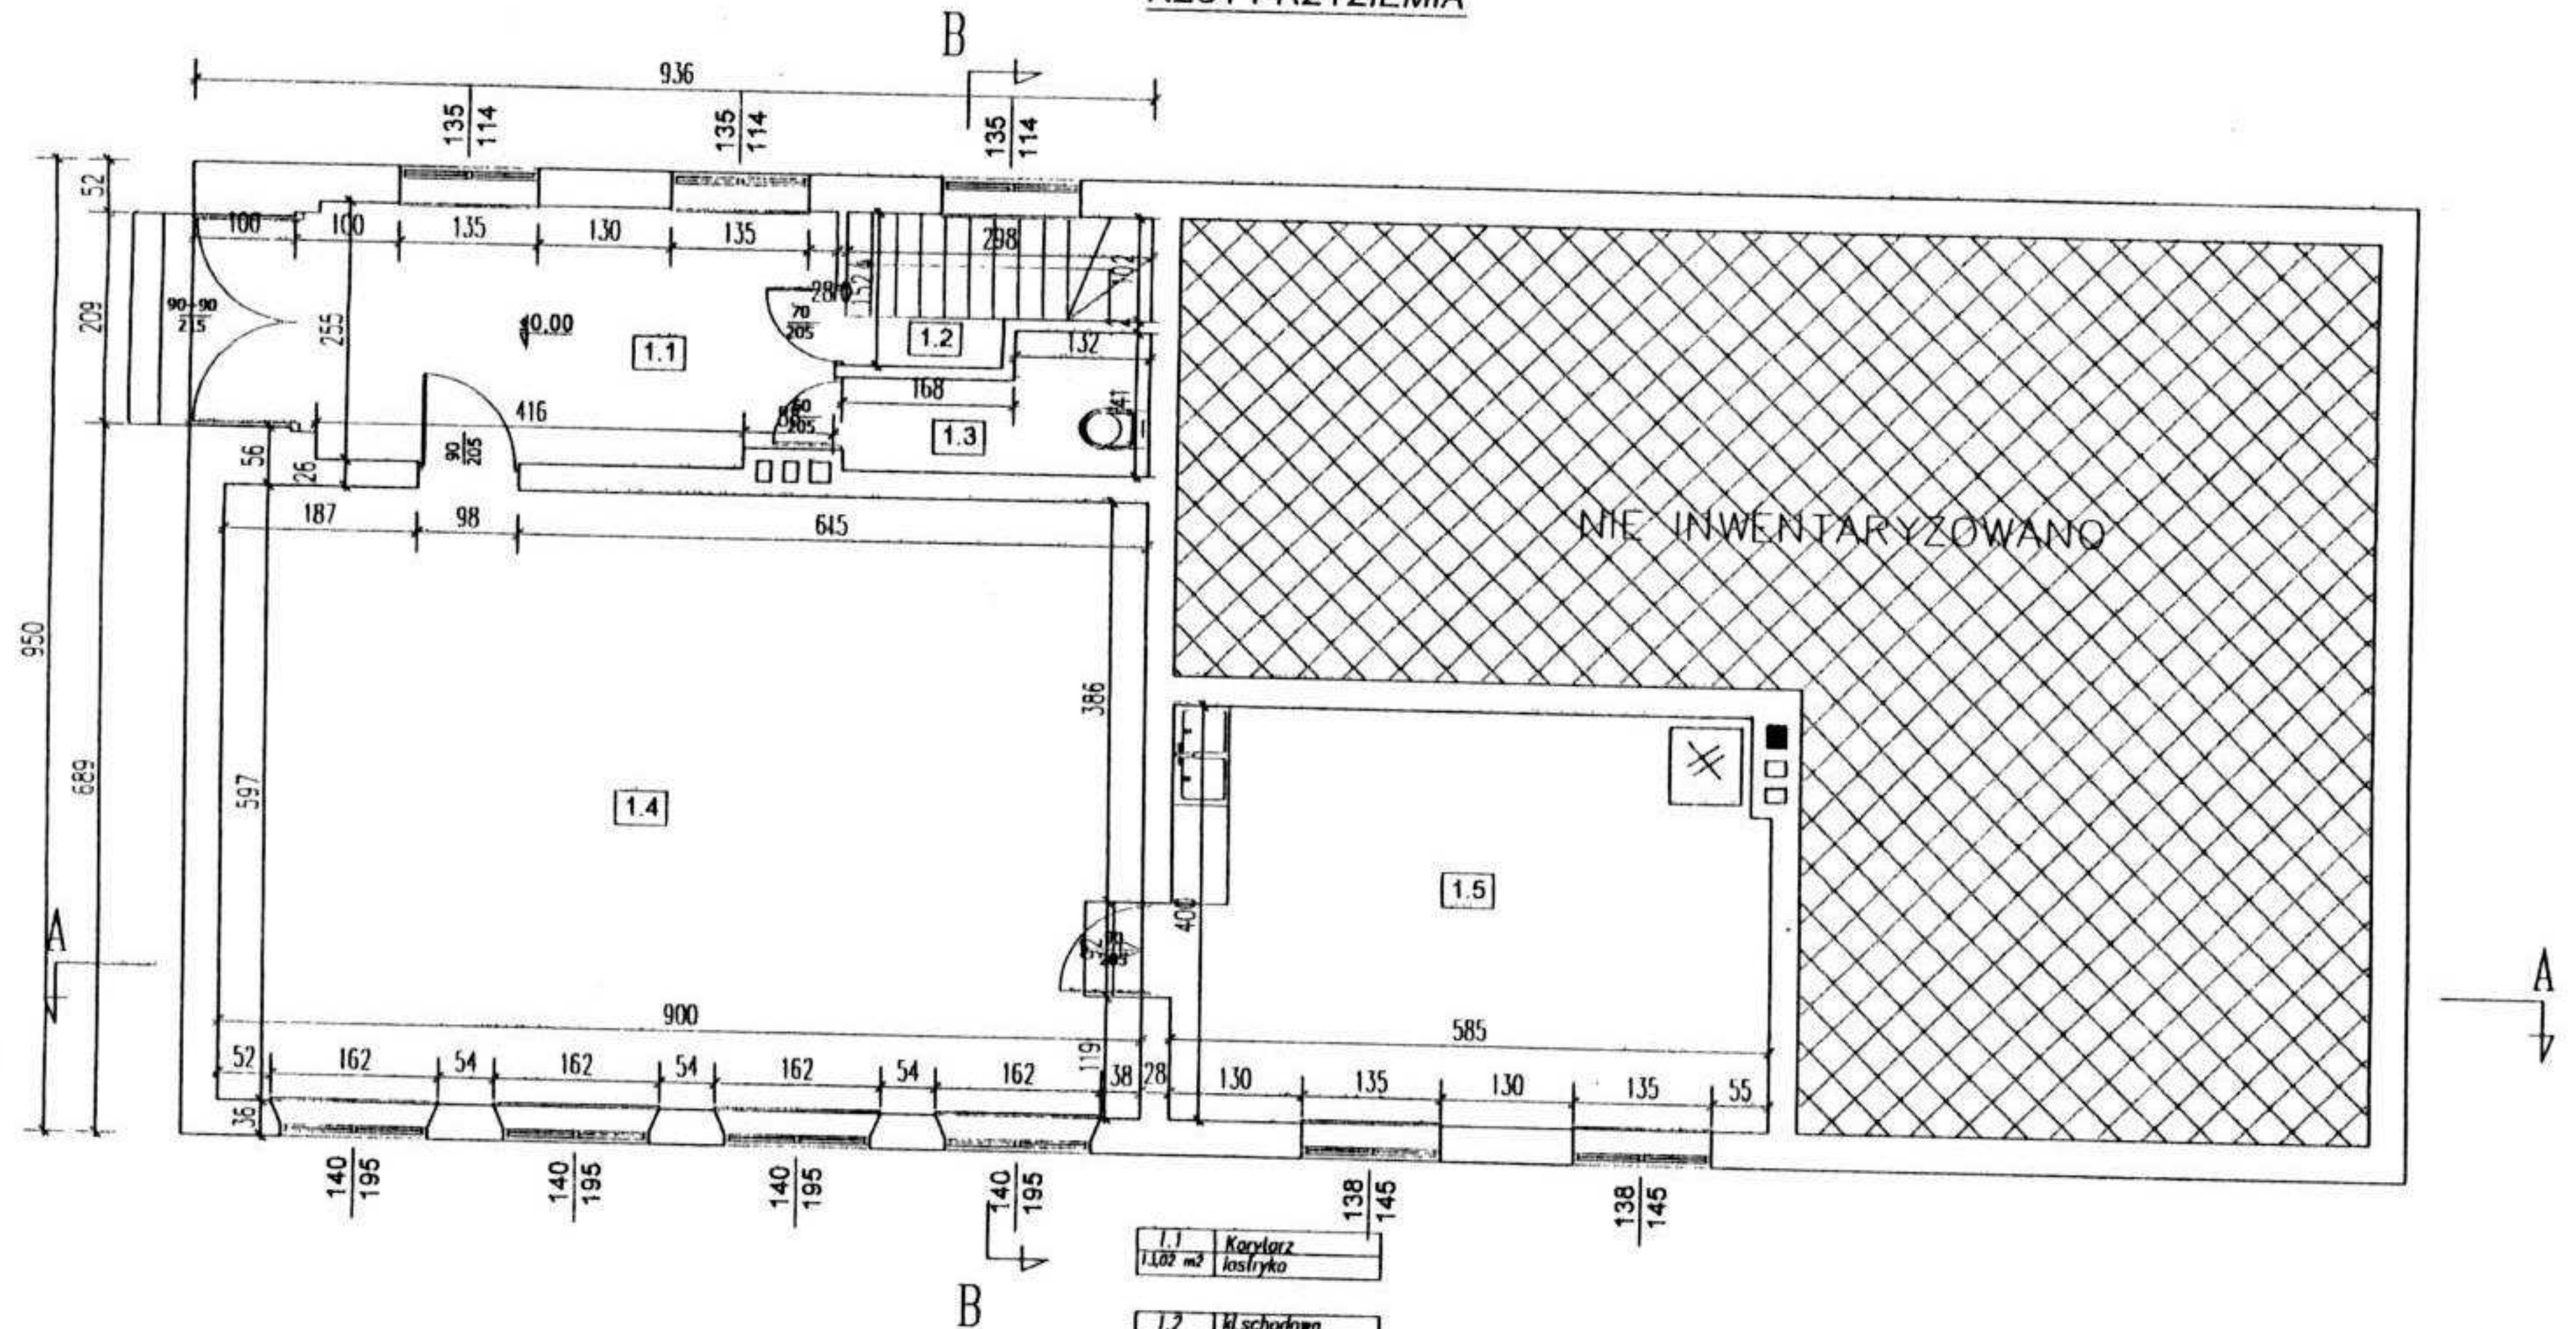

1.1 Kuchnia
11,02 m²
wył. betonowa

1.2 Kł. schodowa
1,82 m²
wył. betonowa

1.3 WC
3,28 m²
wył. betonowa

1.4 sala
51,73 m²
wył. PCV

1.5 pom. gospodarcze
10,57 m²
wył. PCV

RAZEM 84,37 m²

P.O. KIEROWNIKA
Działu Budowlanego
Adam Szczęch

Obiekt: Świetlica wiejska w Masłowicach

Rzut parteru

Rys. 4